








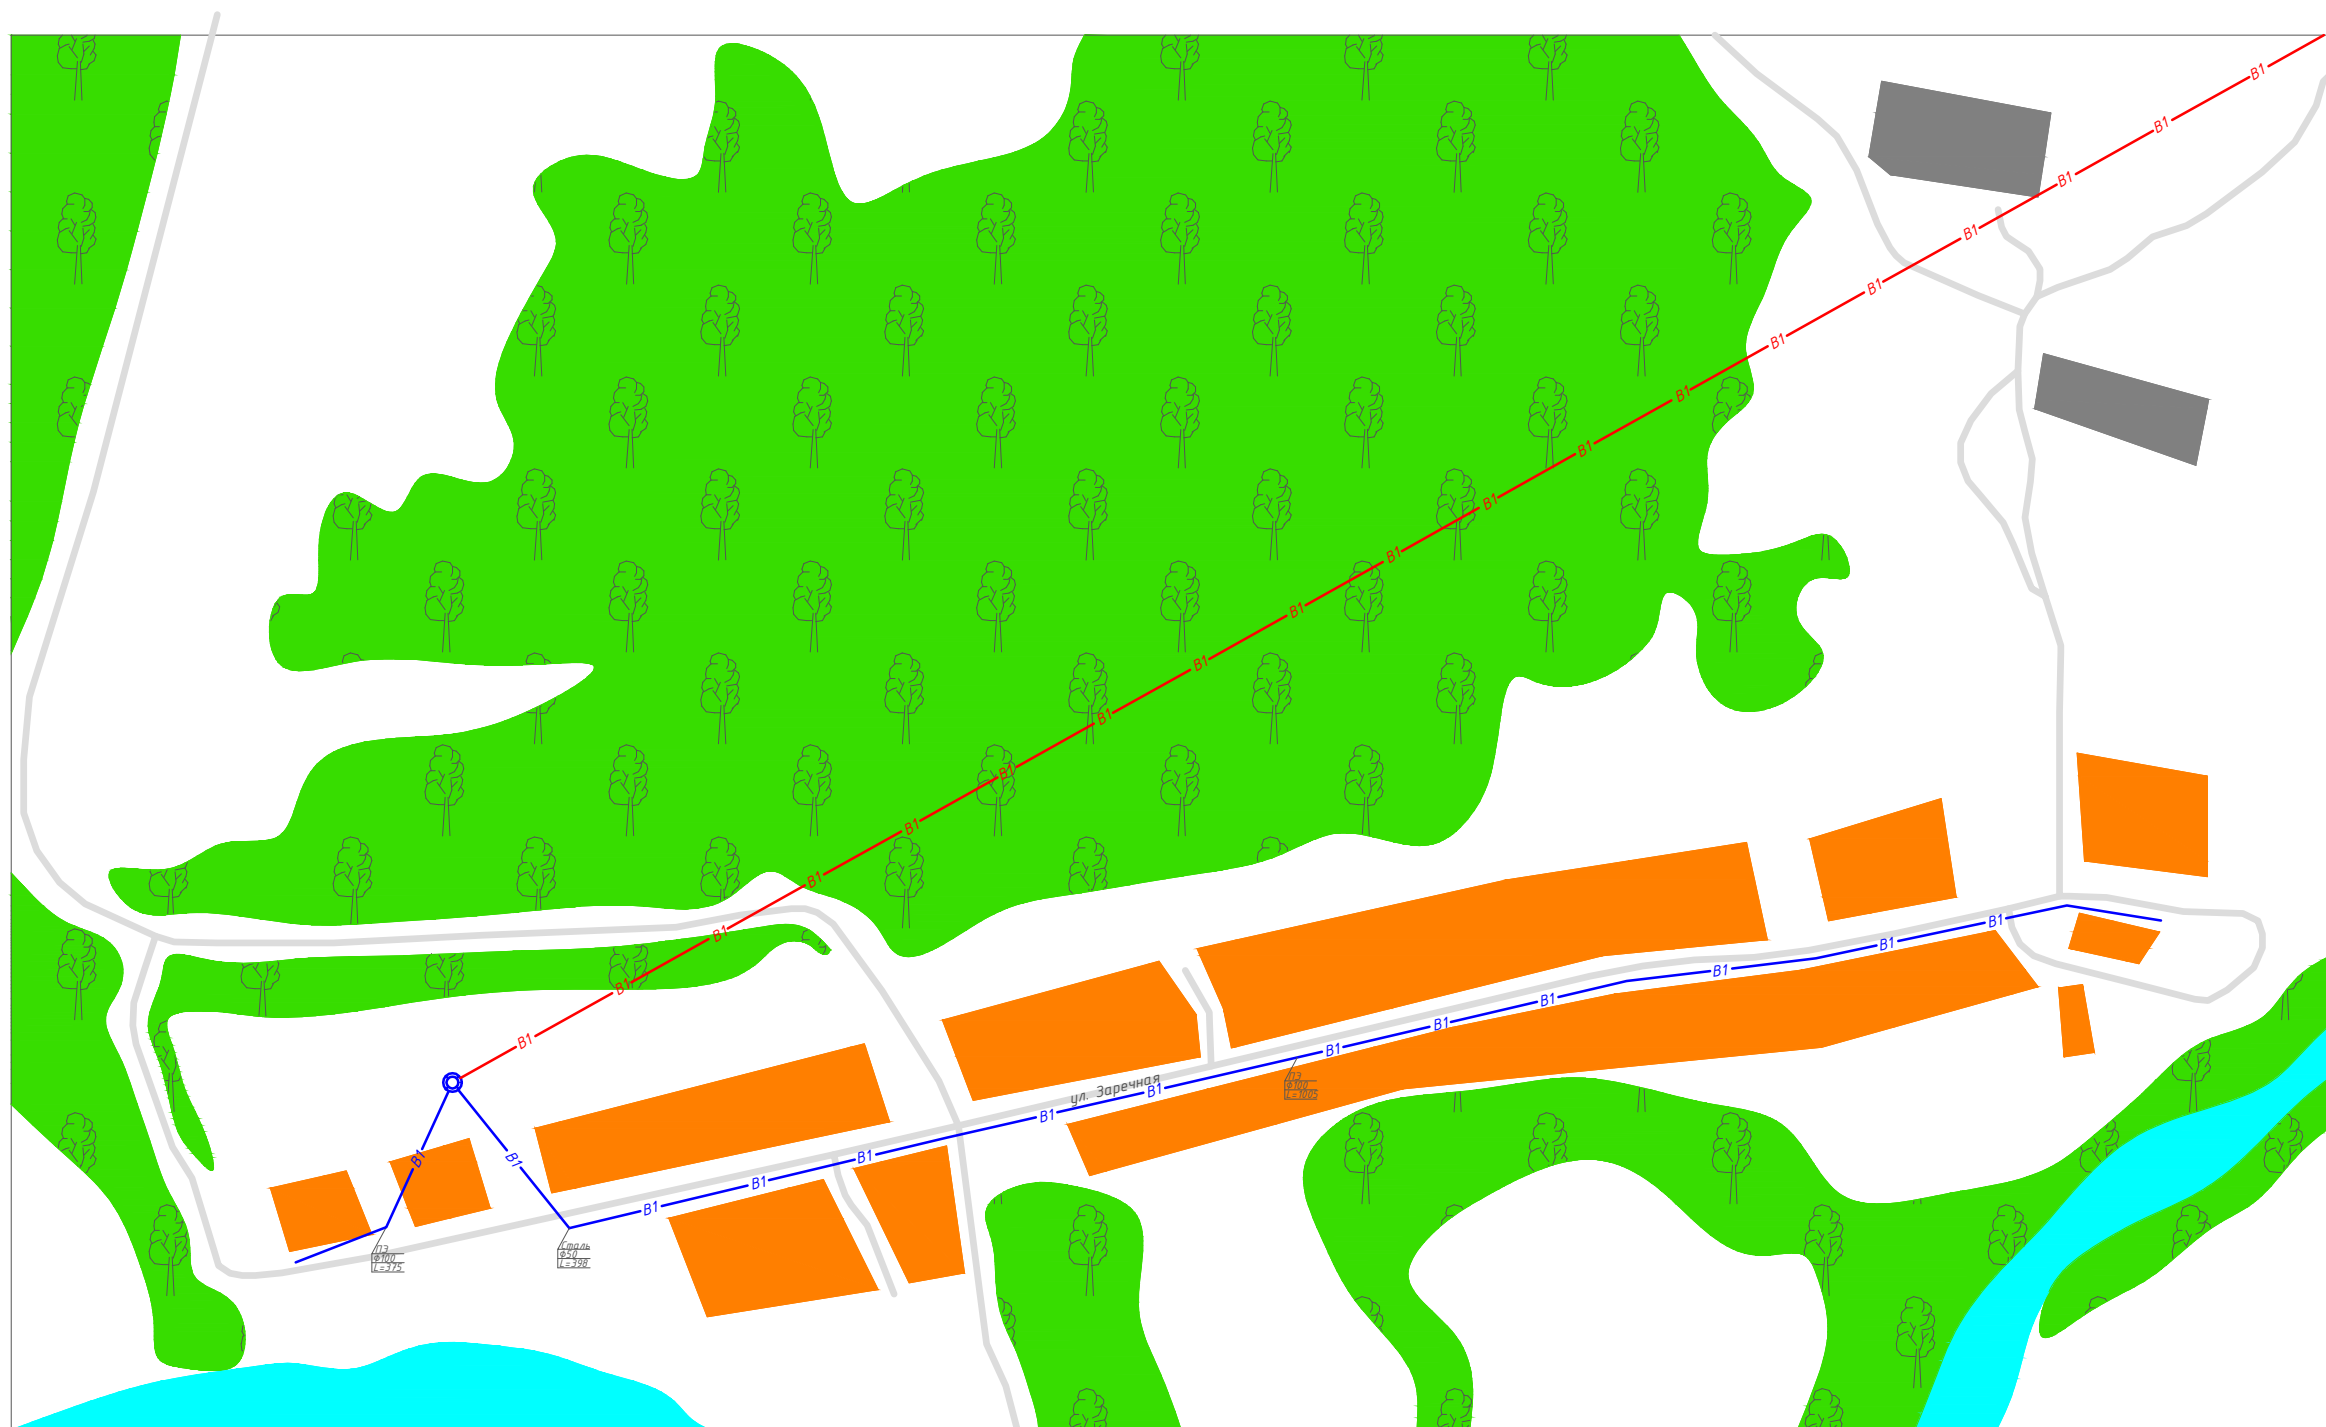

# СХЕМА ВОДОСНАБЖЕНИЯ ХУТОРА ЗАХАРОВ



Условные обозначения:

- |   |                         |   |                                  |   |                          |
|---|-------------------------|---|----------------------------------|---|--------------------------|
|  | - Водонапорная башня    |  | - Зона жилой застройки           |  | - Акватории: реки, пруды |
|  | - Водопровод            |  | - Производственная зона          |  | - Дороги                 |
|  | - Магистральный водовод |  | - Зона рекреационного назначения |   |                          |